УПС НОВАЦИ, ОПШТИНА НОВАЦИ	
Блок	површина (ha)
1	6.44
2	9.55
3	9.40
4	7.58
5	4.78
6	2.38
7	7.18
8	8.90
9	8.02
10	2.21
11	7.74
12	4.97
13	4.23
14	4.20
15	5.72
16	10.49
17	9.52
18	5.10
19	3.08
20	4.26
21	3.80
22	1.79
23	3.55
24	1.73
25	4.58
26	1.64
27	9.69
28	2.89
ВКУПНО	**155.41**

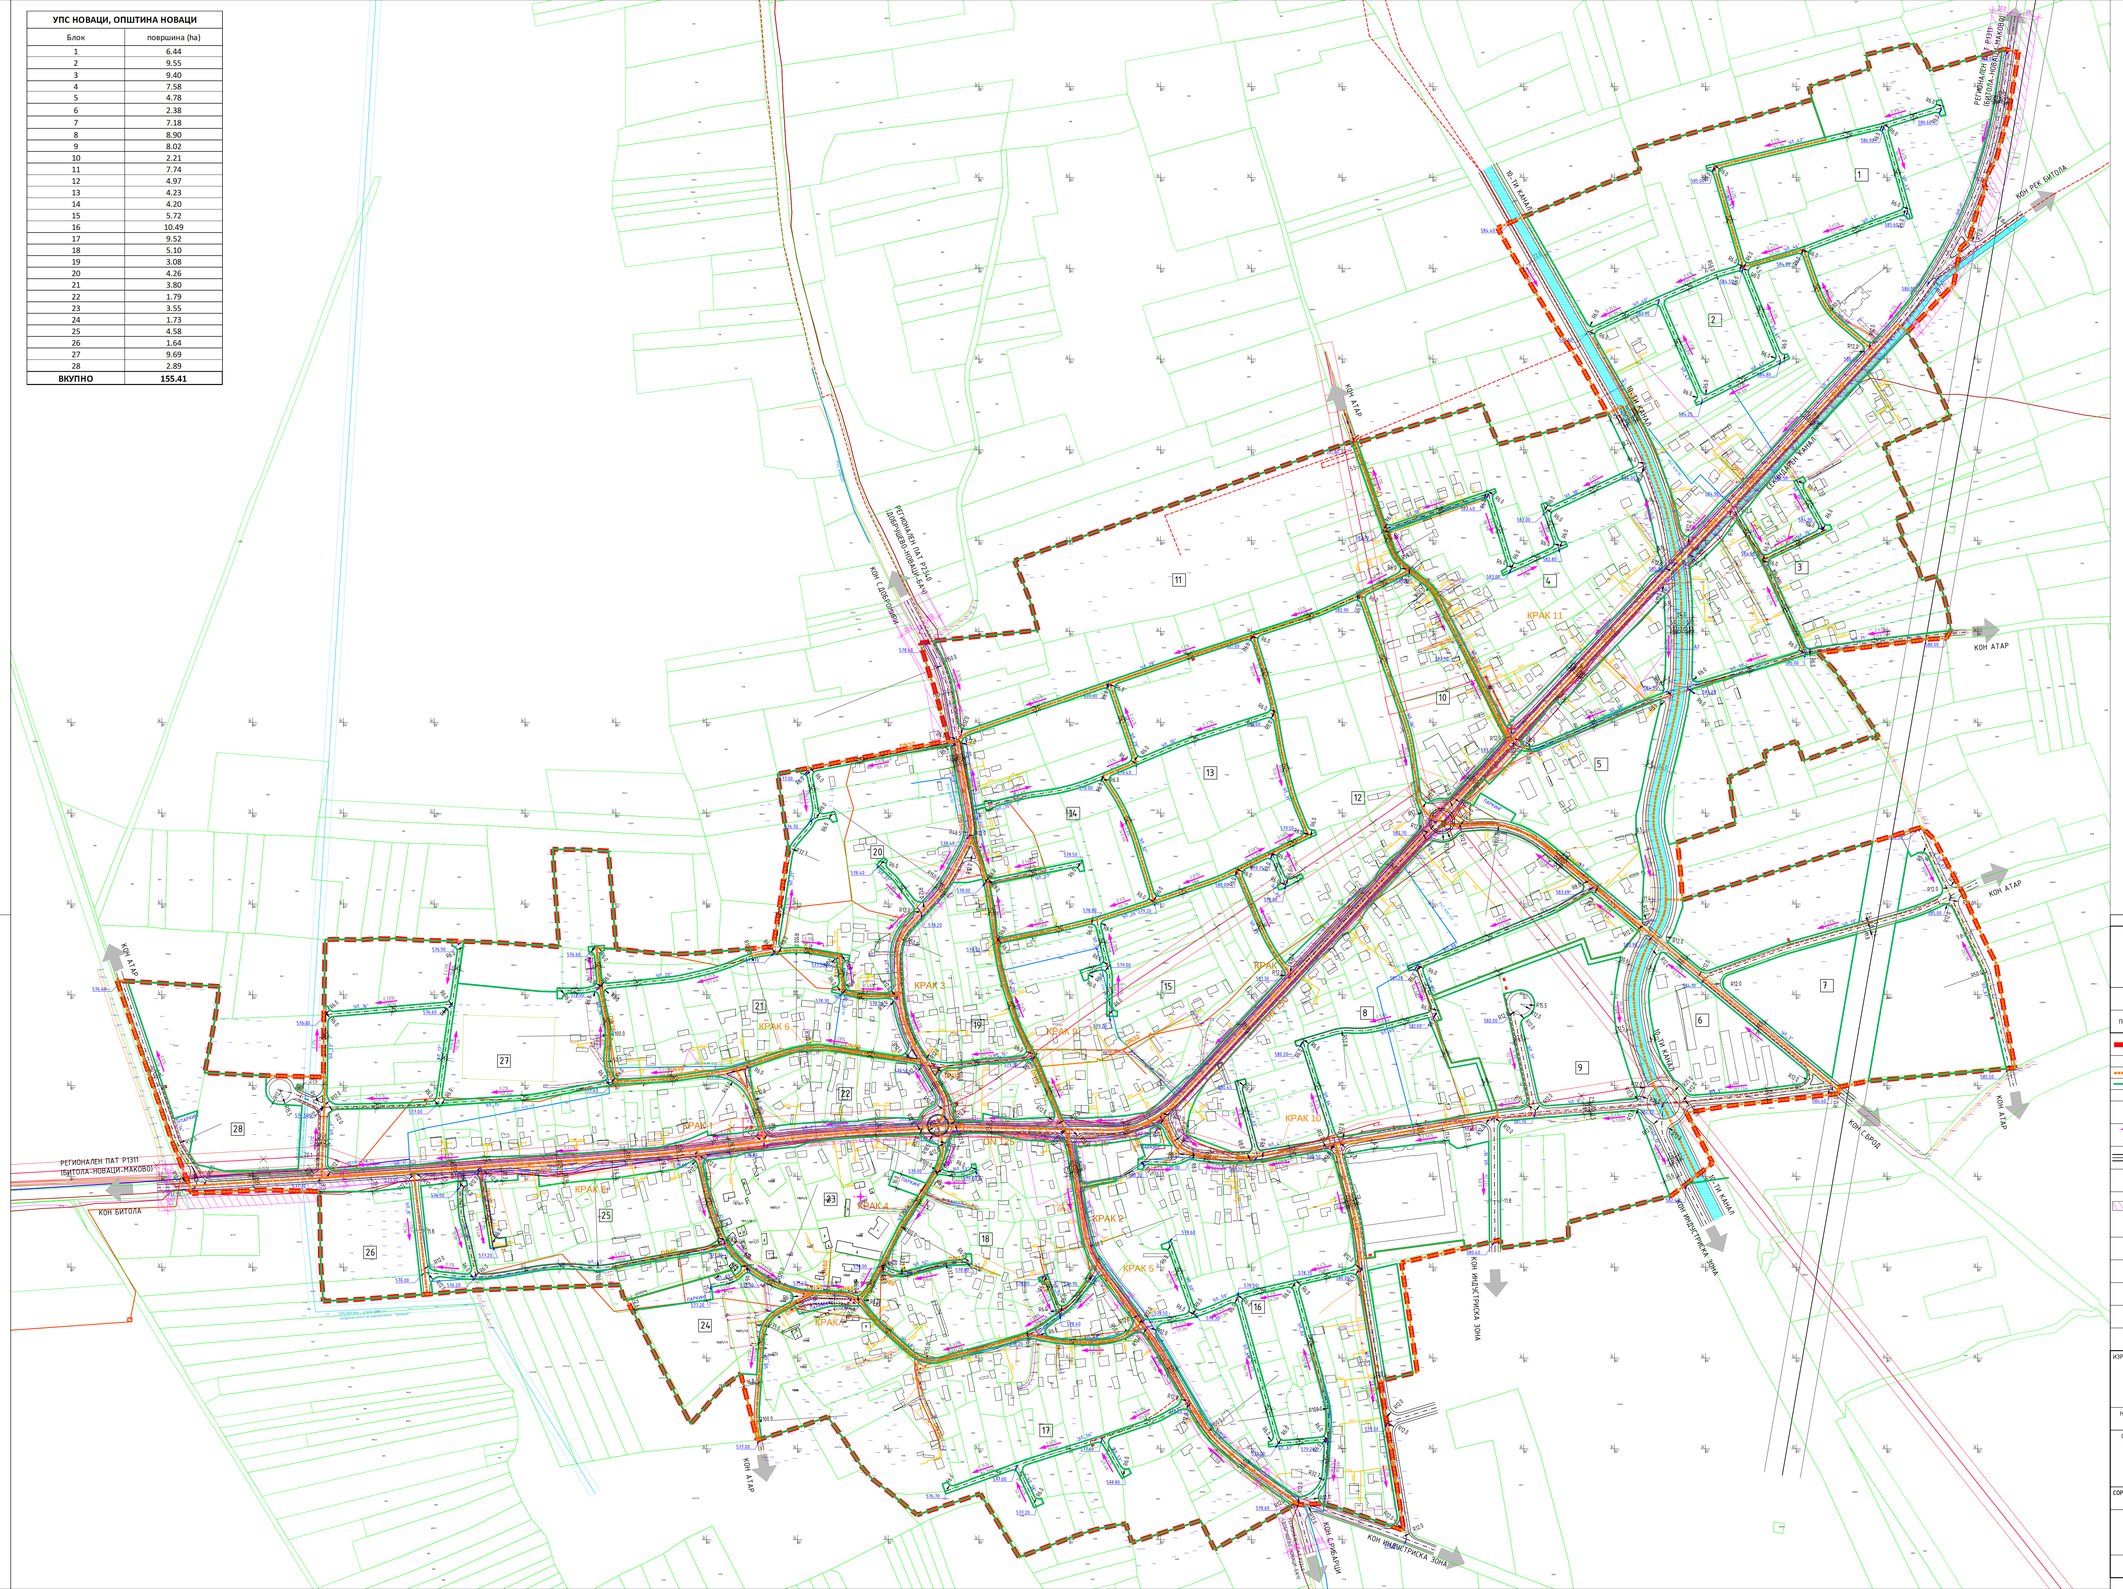

МАГИСТРАЛНИ УЛИЦИ НИЗ СЕЛО

УЛ_1" ТРАСА НА РЕГИОНАЛЕН ПАТ 1311
УЛ_2" ТРАСА НА РЕГИОНАЛЕН ПАТ 2340

УЛ_3" ТРАСА НА РЕГИОНАЛЕН ПАТ 2340

СЕРВИСНИ УЛИЦИ

УЛ_4",УЛ_5",УЛ_6"

ИНДУСТРИСКИ УЛИЦИ

УЛ_7",УЛ_8",УЛ_10",УЛ_13"

УЛ_9",УЛ_11",УЛ_12"

ПРИСТАПНИ УЛИЦИ

УЛ_63" УЛ_14"

УЛ_15",УЛ_16",УЛ_17",УЛ_18",УЛ_19"
УЛ_20",УЛ_21",УЛ_22",УЛ_25",УЛ_26"
УЛ_27",УЛ_28",УЛ_29",УЛ_30",УЛ_31"
УЛ_32",УЛ_33",УЛ_34",УЛ_35",УЛ_36"
УЛ_37",УЛ_38",УЛ_39",УЛ_40",УЛ_41"
УЛ_42",УЛ_43",УЛ_45",УЛ_46",УЛ_47"
УЛ_48",УЛ_49",УЛ_50",УЛ_51",УЛ_52"
УЛ_55",УЛ_56",УЛ_57",УЛ_58",УЛ_59"
УЛ_60",УЛ_61",УЛ_62",УЛ_63",УЛ_64"
УЛ_65",УЛ_66",УЛ_68",УЛ_69",УЛ_70",УЛ_71"

КОЛСКО-ПЕШАЧКИ УЛИЦИ

УЛ_23",УЛ_24",УЛ_44",УЛ_53",УЛ_54"

10-ТИ КАНАЛ

ПРЕСЕК А1

ПРЕСЕК А2

ПРЕСЕК СЕКУНДАРЕН КАНАЛ

УРБАНИСТИЧКИ ПЛАН ЗА СЕЛО НОВАЦИ СО РАЗРАБОТКА НА БЛОК 7,9,24 И 28, ОПШТИНА НОВАЦИ

ДЕЛ	ПРЕДЛОГ ПЛАН	ПЛАНСКИ ПЕРИОД	2022 - 2032
ПОВРШИНА	155.41 ха	РАЗМЕР	1 : 2500

	ГРАНИЦА НА ПЛАНСКИ ОПФАТ		ХИДРОТЕХНИЧКА МРЕЖА		ЕЛЕКТРОЕНЕРГЕТСКА МРЕЖА И ОБЈЕКТИ
	ГРАНИЦА НА БЛОК		ВОДОВОД : ПОСТОЕЧКА МРЕЖА		0.4kV НАДЗЕМНА МРЕЖА
	РЕГУЛАЦИОНА ЛИНИЈА		ЦЕВКОВОДИ DN 600mm ЈУЖЕН КРАК- ДЕЛ ОД СИСТЕМ ЗА НАВОДНУВАЊЕ "НОВАЦИ"		10kV НАДЗЕМНА МРЕЖА(ЗАШТИТЕН ПОЈАС 10м ОД СЕКОЈА СТРАНА)
1	ОЗНАКА НА БЛОК		ФЕКАЛНА КАНАЛИЗАЦИЈА: ПЛАНИРАНА МРЕЖА		ДИСЛОКАЦИЈА НА 10kV НАДЗЕМНА МРЕЖА
1.1 / 1.2 / 1.3 / 1.4 / 1.5 / 1.6 / 1.7 / 1.8 / 1.9 / 1.10 / 1.11 / 1.12 / 1.13 / 1.14 / 1.15 / 1.16 / 1.17 / 1.18 / 1.19 / 1.20 / 1.21 / 1.22 / 1.23 / 1.24 / 1.25 / 1.26 / 1.27 / 1.28 / 1.29 / 1.30 / 1.31 / 1.32 / 1.33 / 1.34 / 1.35 / 1.36 / 1.37 / 1.38 / 1.39 / 1.40 / 1.41 / 1.42 / 1.43 / 1.45 / 1.46 / 1.47 / 1.48 / 1.49 / 1.50 / 1.51 / 1.52 / 1.55 / 1.56 / 1.57 / 1.58 / 1.59 / 1.60 / 1.61 / 1.62 / 1.63 / 1.64 / 1.65 / 1.66 / 1.68 / 1.69 / 1.70 / 1.71		ПЛАНИРАН ТОПЛОВОД ОСНОВЕН ПРОЕКТ ЗА ДИСТРИБУТИВНА ВРЕЛОВОДНА МРЕЖА ЗА НАСЕЛБА НОВАЦИ		10kV ПОДЗЕМНА МРЕЖА (ЗАШТИТЕН ПОЈАС 1м ОД СЕКОЈА СТРАНА)
	Е1.1 - СООБРАЌАЈНА ПАТНА ИНФРАСТРУКТУРА		АТМОСФЕРСКА КАНАЛИЗАЦИЈА: ПЛАНИРАНА МРЕЖА		400kV НАДЗЕМНА МРЕЖА(ЗАШТИТЕН ПОЈАС 20м ОД СЕКОЈА СТРАНА)
	ГЛАВНИ ПРАВЦИ ЗА ВЛЕЗ/ИЗЛЕЗ ВО СЕЛОТО		РЕГУЛИРАНО КОРИТО НА КАНАЛ		ПОСТОЕЧКА ТРАФОСТАНИЦА
	ЗАШТИТЕН ПОЈАС НА РЕГИОНАЛЕН ПАТ 20м ВОН ОПФАТ 5м ВО ОПФАТ		ТОПЛОВОДНА МРЕЖА		ПЛАНИРАНА ТРАФОСТАНИЦА
			Е1.3 - ПЛАНИРАН ТОПЛОВОД (DN100-DN32)		ПЛАНИРАНА МРЕЖА ЕВН
			Е1.3 - ПЛАНИРАН ТОПЛОВОД (DN25-DN20)		ЕЛЕКТРОНСКА КОМУНИКАЦИСКА ИНФРАСТРУКТУРА
			ПЛАНИРАН ТОПЛОВОД ОСНОВЕН ПРОЕКТ ЗА ДИСТРИБУТИВНА ВРЕЛОВОДНА МРЕЖА ЗА НАСЕЛБА НОВАЦИ		ОПТИЧКИ КАБЕЛ
					БАКАРЕН КАБЕЛ

ИЗРАБОТУВАЧ	ИВАНОВ ИНЖЕНЕРИНГ ДОО БОРИС КИДРИЧ 12/16, БИТОЛА ЛИЦЕНЦА ЗА ИЗРАБОТУВАЊЕ НА УРБАНИСТИЧКИ ПЛАНОВИ БРОЈ 0023	УПРАВИТЕЛИ: САШКО ИВАНОВ АНДРИЈАН ИВАНОВ
НАРАЧАТЕЛ	ОПШТИНА НОВАЦИ	
ОВЛАСТЕНИ ПЛАНЕРИ	НАТАЛИ ТАШЕВСКА ГУЛЕВСКА dua ОВЛАСТУВАЊЕ 0.0094	СТЕФАНИЈА ИВАНОВ ГАТА dua ОВЛАСТУВАЊЕ 0.0591 АНДРИЈАН ИВАНОВ mua ОВЛАСТУВАЊЕ 0.0674
СОРАБОТНИЦИ		
ПРИЛОГ	СИНТЕЗЕН ПЛАН - СООБРАЌАЕН, НИВЕЛАЦИСКИ И ИНФРАСТРУКТУРЕН ПЛАН	
ТЕХ. БРОЈ	0801-14-02/23 ДАТУМ 12.2025	ЛИСТ 8