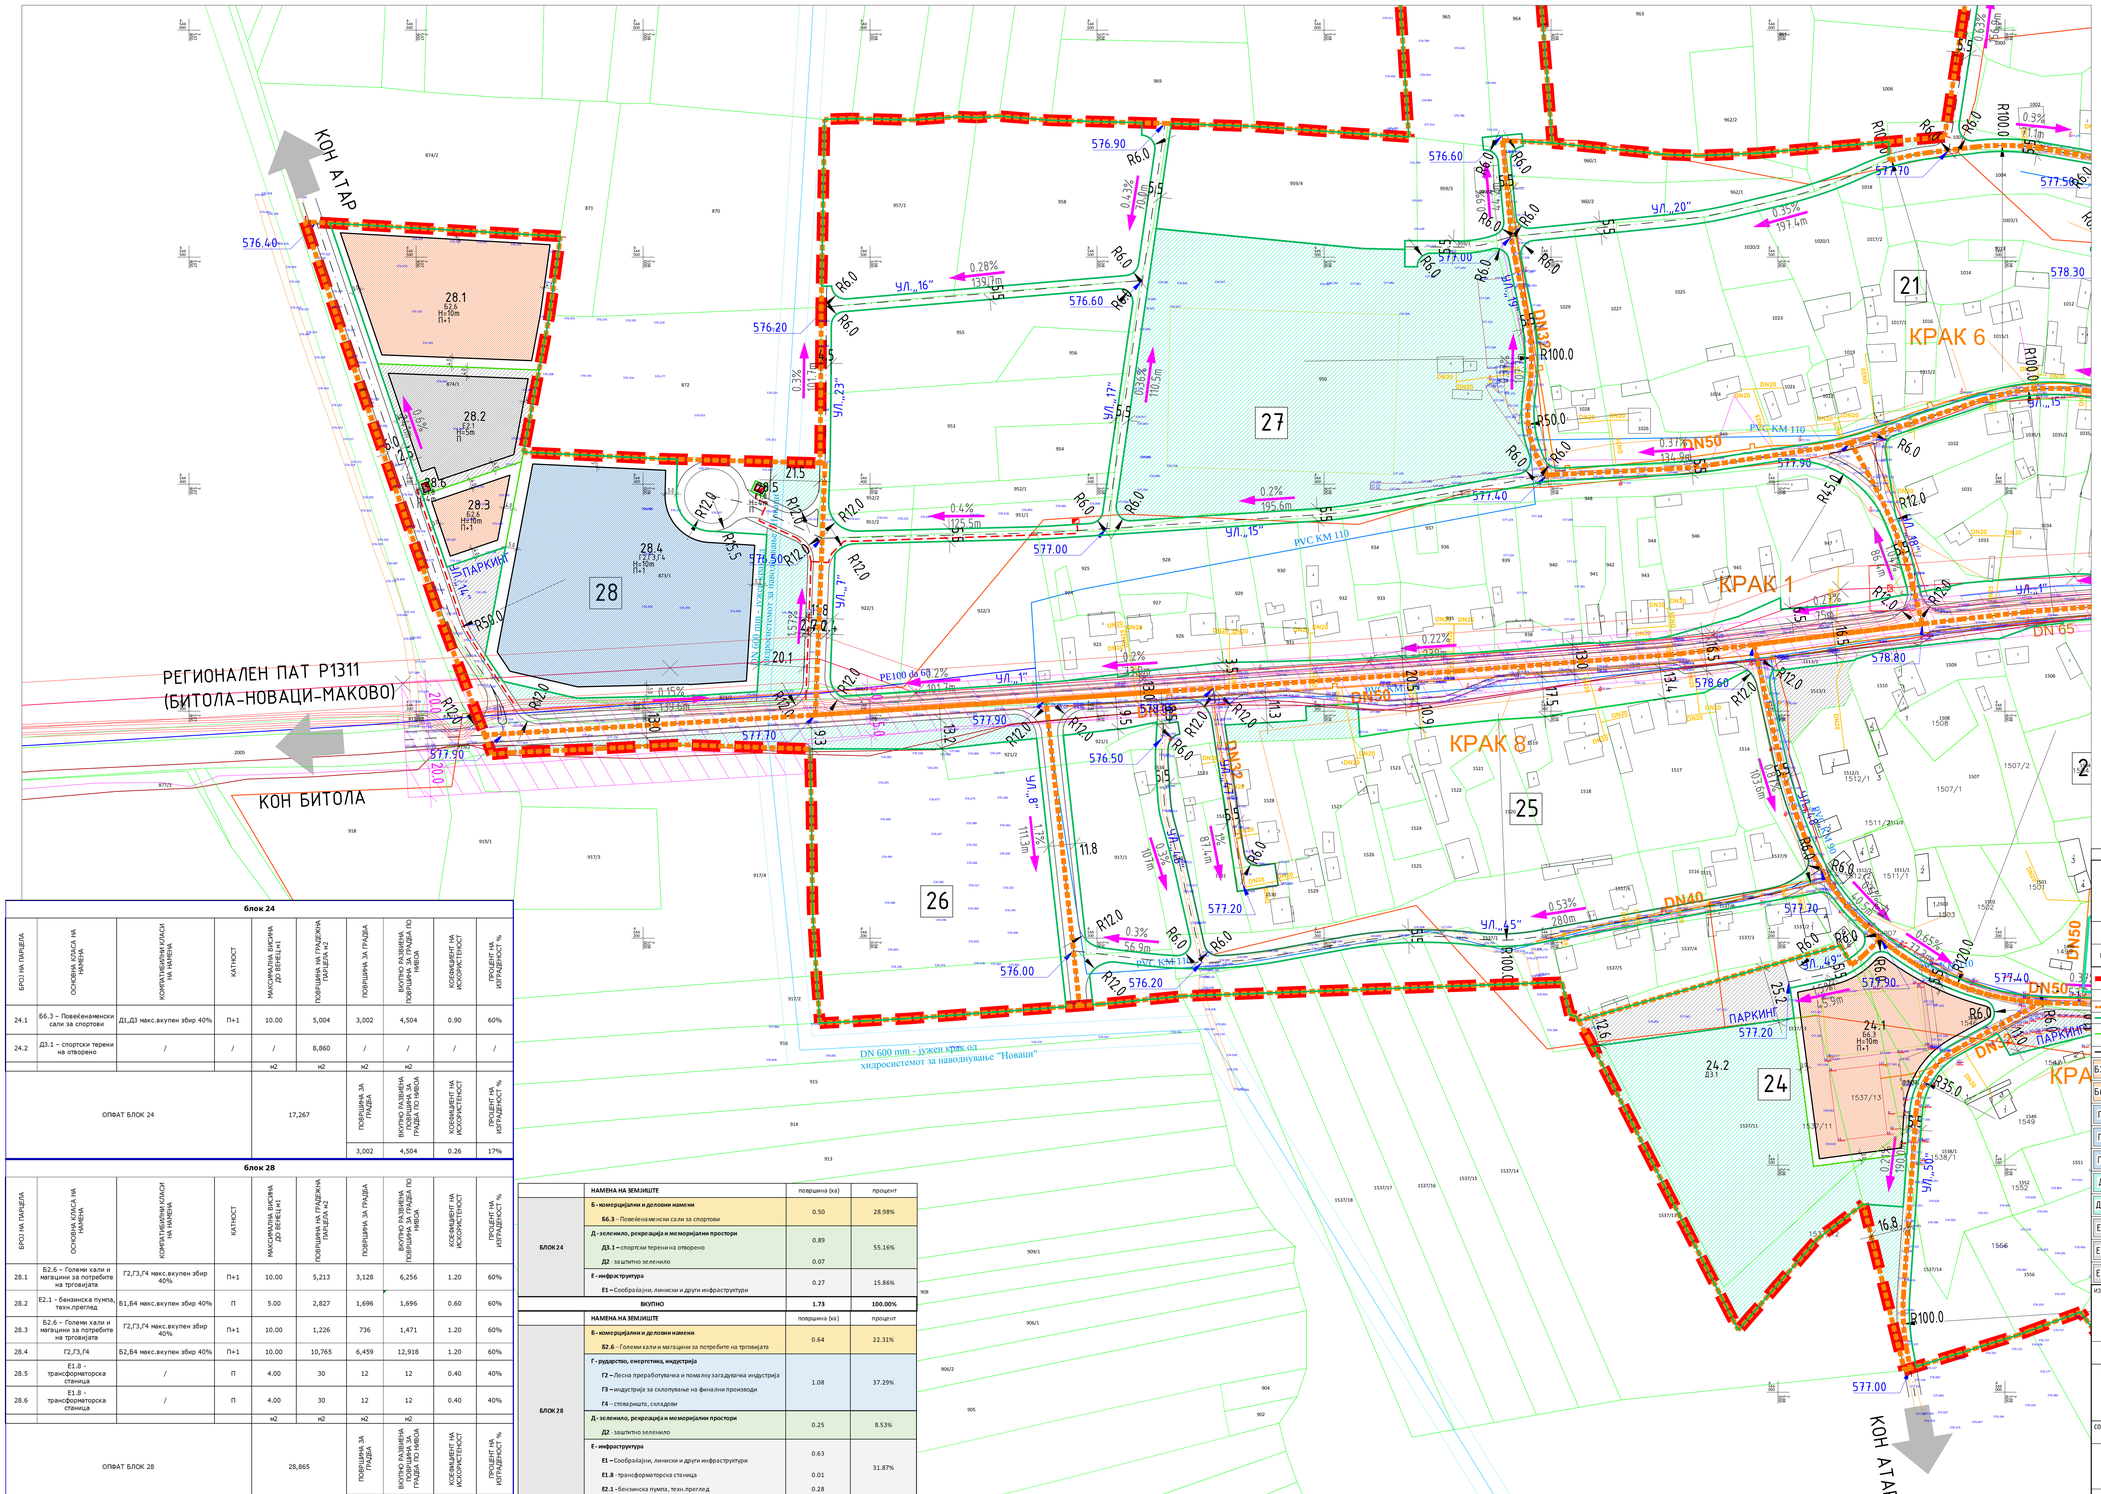
КОН АТАР
КОН БИТОЛА
РЕГИОНАЛЕН ПАТ Р1311
(БИТОЛА-НОВАЦИ-МАКОВО)
28.1
62.6
H=10m
П+1
28.2
62.1
H=10m
П
28.3
62.6
H=10m
П+1
28.4
Г2,Г3,Г4
H=10m
П+1
28.5
H=5m
П
28.6
H=5m
П
ПАРКИНГ
ПАРКИНГ
ПАРКИНГ